



с. Травное
Травнинский сельсовет
Доволенский район
Новосибирская область

Ю С

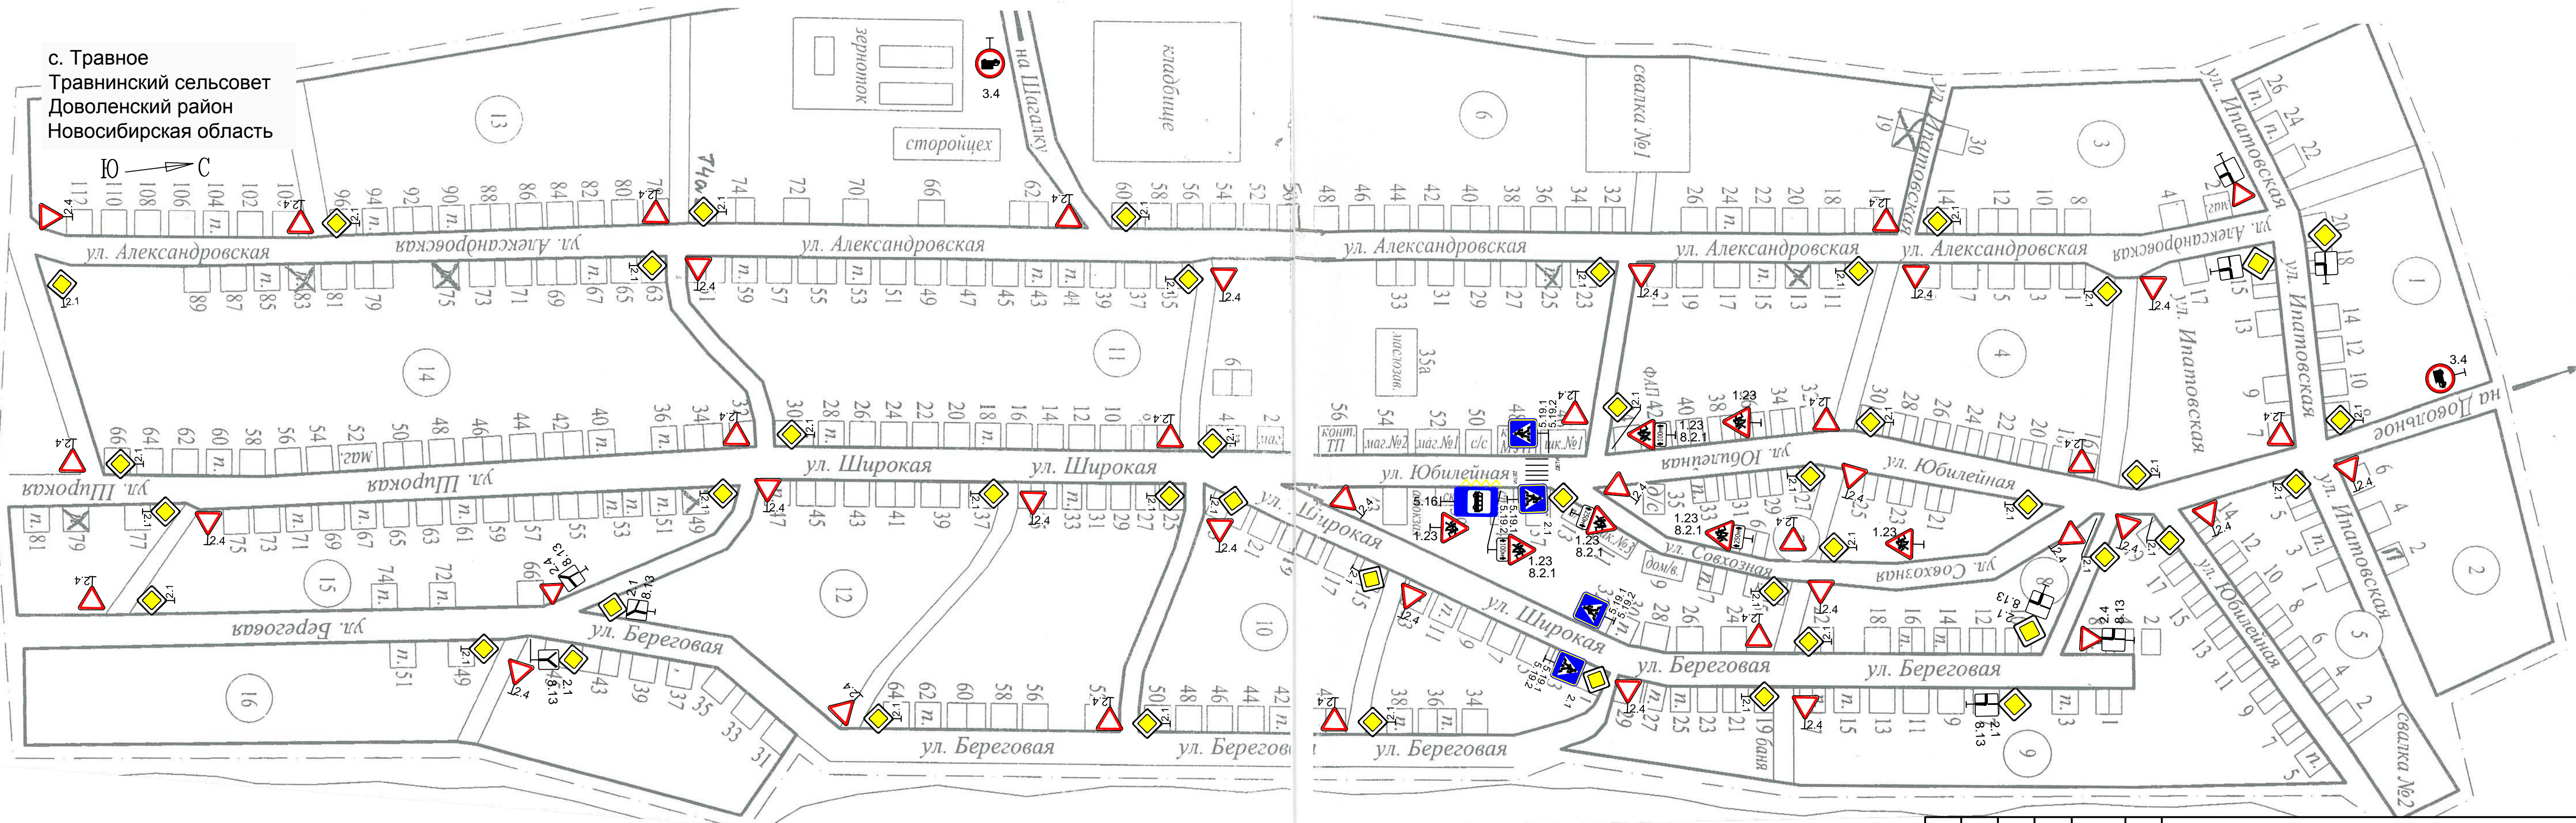

Условные обозначения:

 2.4 - знаки дорожные проектируемые

- Дорожные знаки расставлены согласно ГОСТ Р 52289-2004 "Технические средства организации дорожного движения".
- Конструкция опор назначена применительно серии 3.503.9-80 "Опоры дорожных знаков на автомобильных дорогах".

						201/2-291-2014-ОДД			
						Проект организации дорожного движения на сети автомобильных дорог Травнинского сельсовета Доволенского района Новосибирской области			
						с. Травное	Стадия	Лист	Листов
Изм.	Кол.уч.	Лист	Идок.	Подпись	Дата		Р	1	8
Разработал					07.14	Схема дислокации технических средств организации движения	ООО "СибирьДорПроект"		
Проверил					-"				
Н.контр.					-"				
					-"				